




LAS TERRAZAS DE AZUELA

- LA CISTÉRNIGA -

Promueve


ULIA | INVERSIONES

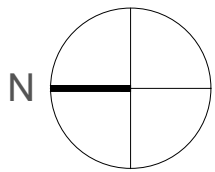

E - 1/50

0m 1m 2m 3m

Planta Segunda	
Portal 2	
Vivienda A	
ESTAR - COMEDOR	24,23 m ²
COCINA	10,31 m ²
DISTRIBUIDOR	1,62 m ²
BAÑO COMÚN	3,95 m ²
BAÑO D1	3,94 m ²
DORMITORIO 1	12,06 m ²
DORMITORIO 2	10,02 m ²
DORMITORIO 3	10,89 m ²
TOTAL SUP. ÚTIL CERRADA	77,02 m²
TERRAZA (S.C.)	9,40 m ²
TOTAL SUP. CONSTRUIDA	98,59 m²

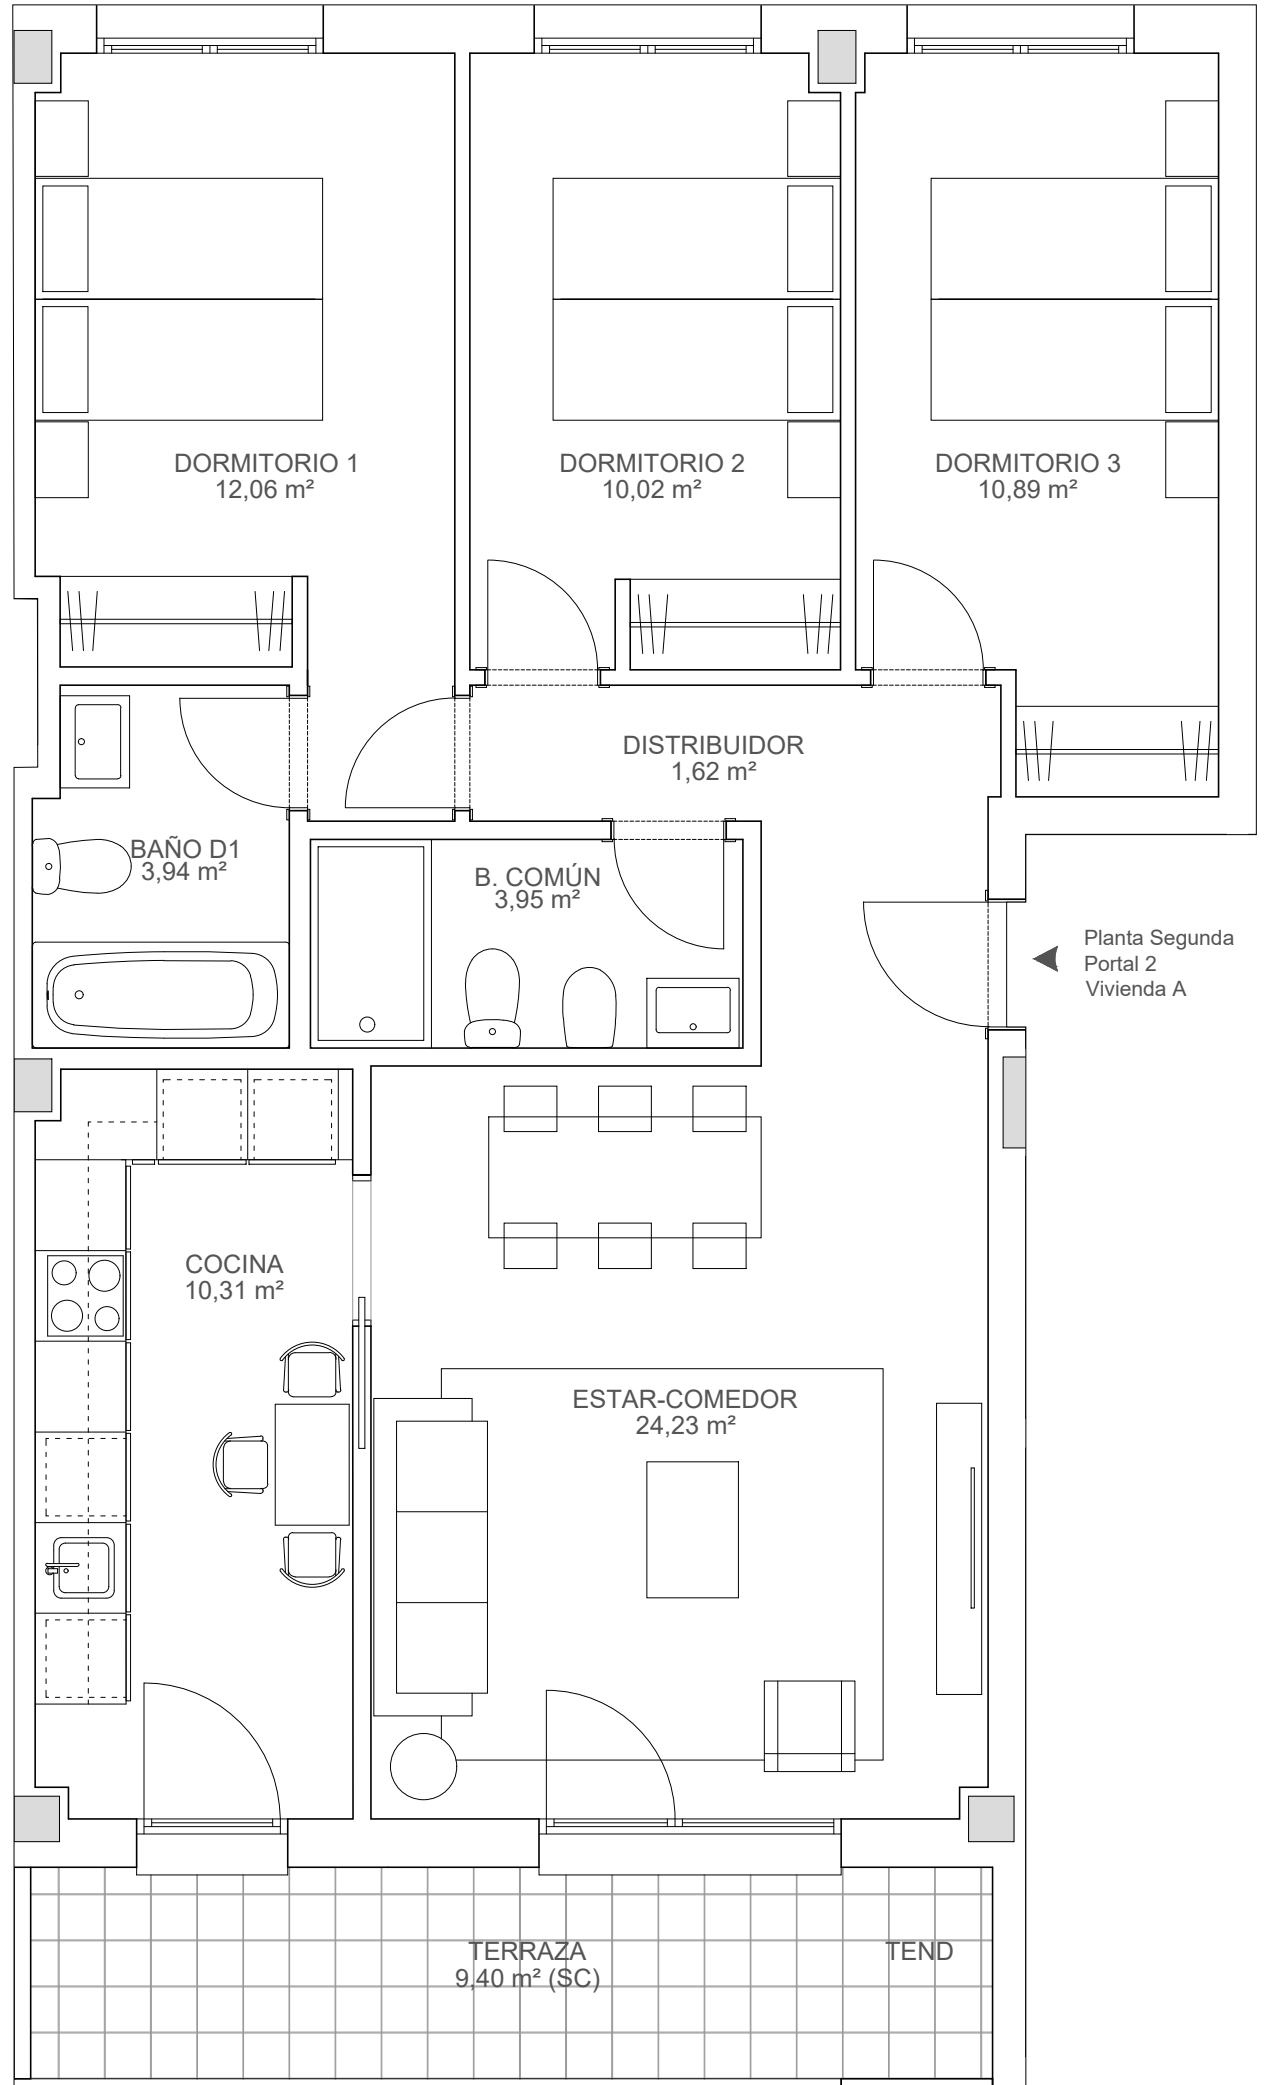

AVD. DE LA AZUELA



- Las superficies definitivas serán las que resulten de la ejecución de la obra. Las reflejadas en este plano sólo son orientativas.
- Se hace entrega de la vivienda sólo con el mobiliario y electrodomésticos que consten en la memoria de calidades.
- Este documento es meramente informativo. La información referida al R.D 515/89 del 21 de Abril, se encuentra a disposición del público en nuestras oficinas. No se consideran incluidos en la venta del inmueble el mobiliario.
- Este plano queda sujeto a modificaciones por parte de la Dirección Facultativa.
- El mobiliario de Cocina puede sufrir ligeras variaciones en función del montaje definitivo.