

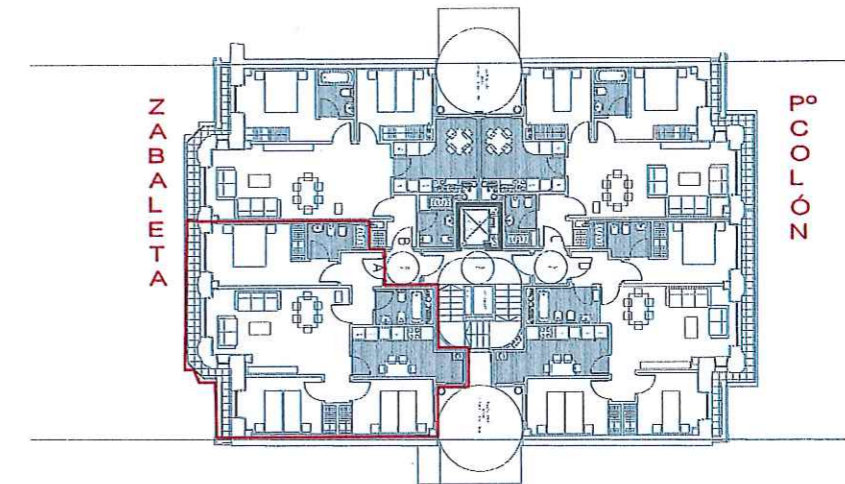


ZABALETA 49

www.gruposuquia.es
 zabaleta49@gruposuquia.es
 943.444.130
 663.479.814

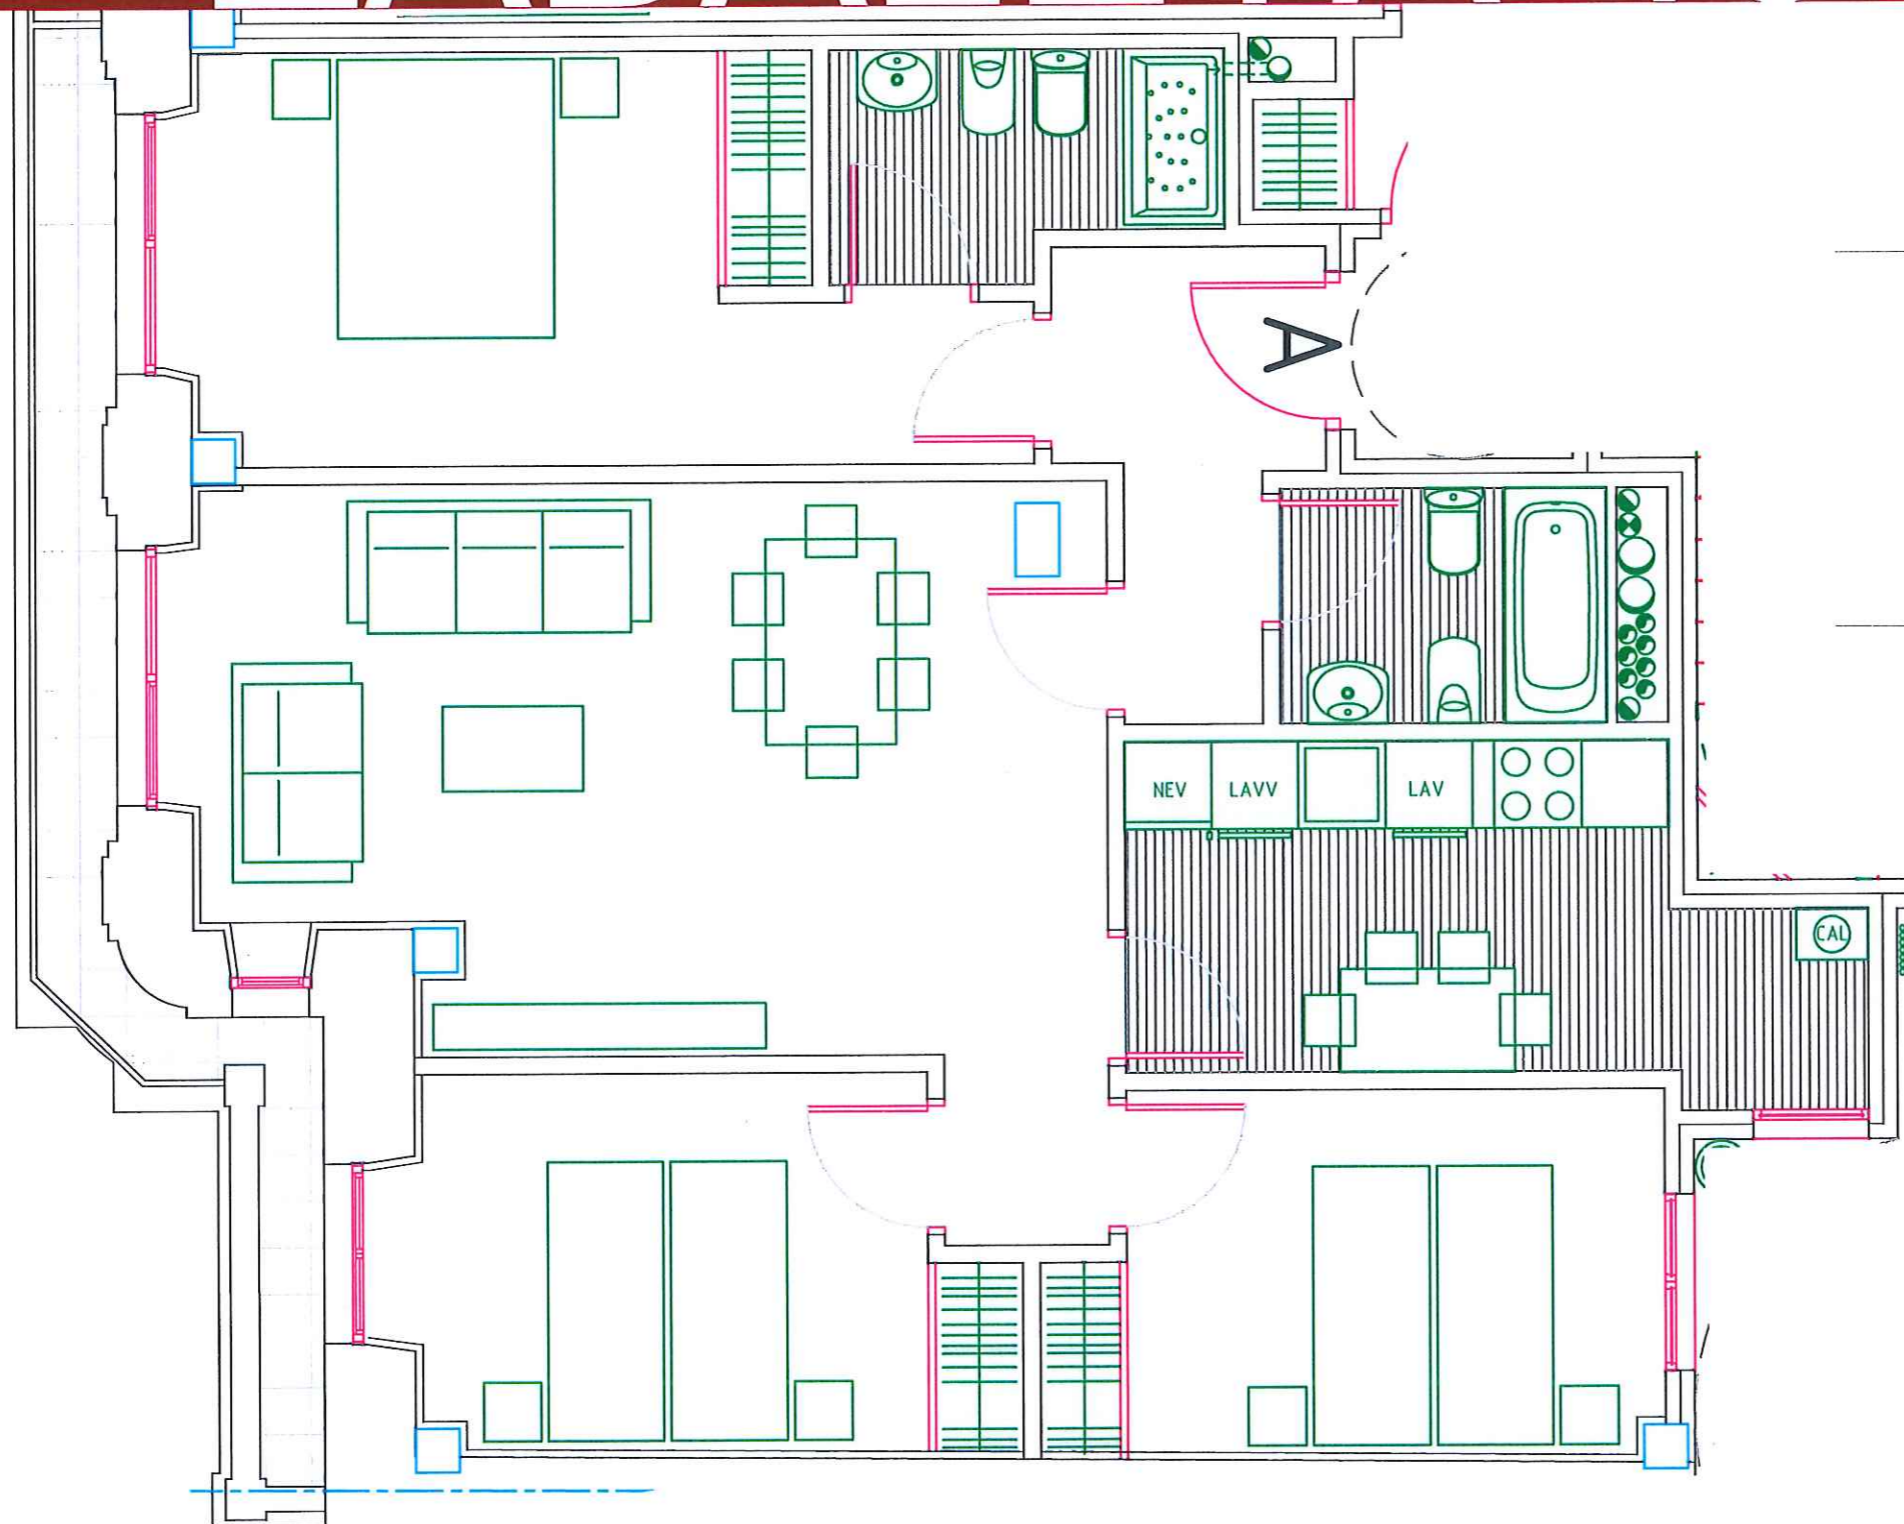

- Las superficies definitivas serán las que resulten de la ejecución de la obra. Las reflejadas en este plano son orientativas.
- Se hace entrega de la vivienda sólo con el mobiliario y electrodomésticos que consten en la memoria de calidades.
- Este plano queda sujeto a posibles modificaciones por parte de la dirección facultativa.
- El mobiliario de cocina puede sufrir ligeras variaciones en función del montaje definitivo.

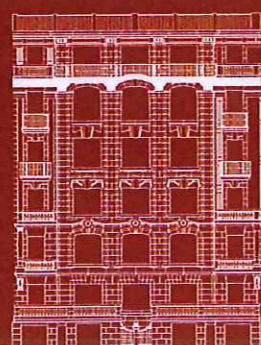

HALL	04.80m ²
SALÓN	23.35m ²
COCINA	10.35m ²
ASEO	03.60m ²
DISTRIBUIDOR	01.45m ²
Hb 01	14.00m ²
Hb 02	10.25m ²
Hb 03	09.95m ²
Baño	03.85m ²
UTIL TOTAL	81.60m²
TERRAZA UTIL	07.00m ²

PROMOTOR: GIPUZKOAKO ERAIKINAK GRUPO SUQUIA, S.L.
 PASEO MIRACONCHA 26, 20.007 SAN SEBASTIAN

FERNANDO RUIZ LACASA
 COAVN - 163.740

MIKEL OCHOA AYERDI
 COAVN - 347.035

GONZALO DUEÑAS SANZ
 COAVN - 422.649

FR
Cendón

PROYECTO BÁSICO MODIFICADO

REHABILITACION DE VIVIENDAS, LOCALES Y GARAJES
 CALLE ZABALETA 49

DONOSTIA-SAN SEBASTIAN

6°A



MODIF.

V2

ESCALA

1/50